


výkres č. 7A

DUBODIEL

ÚZEMNÝ PLÁN OBCE - ČISTOPIS

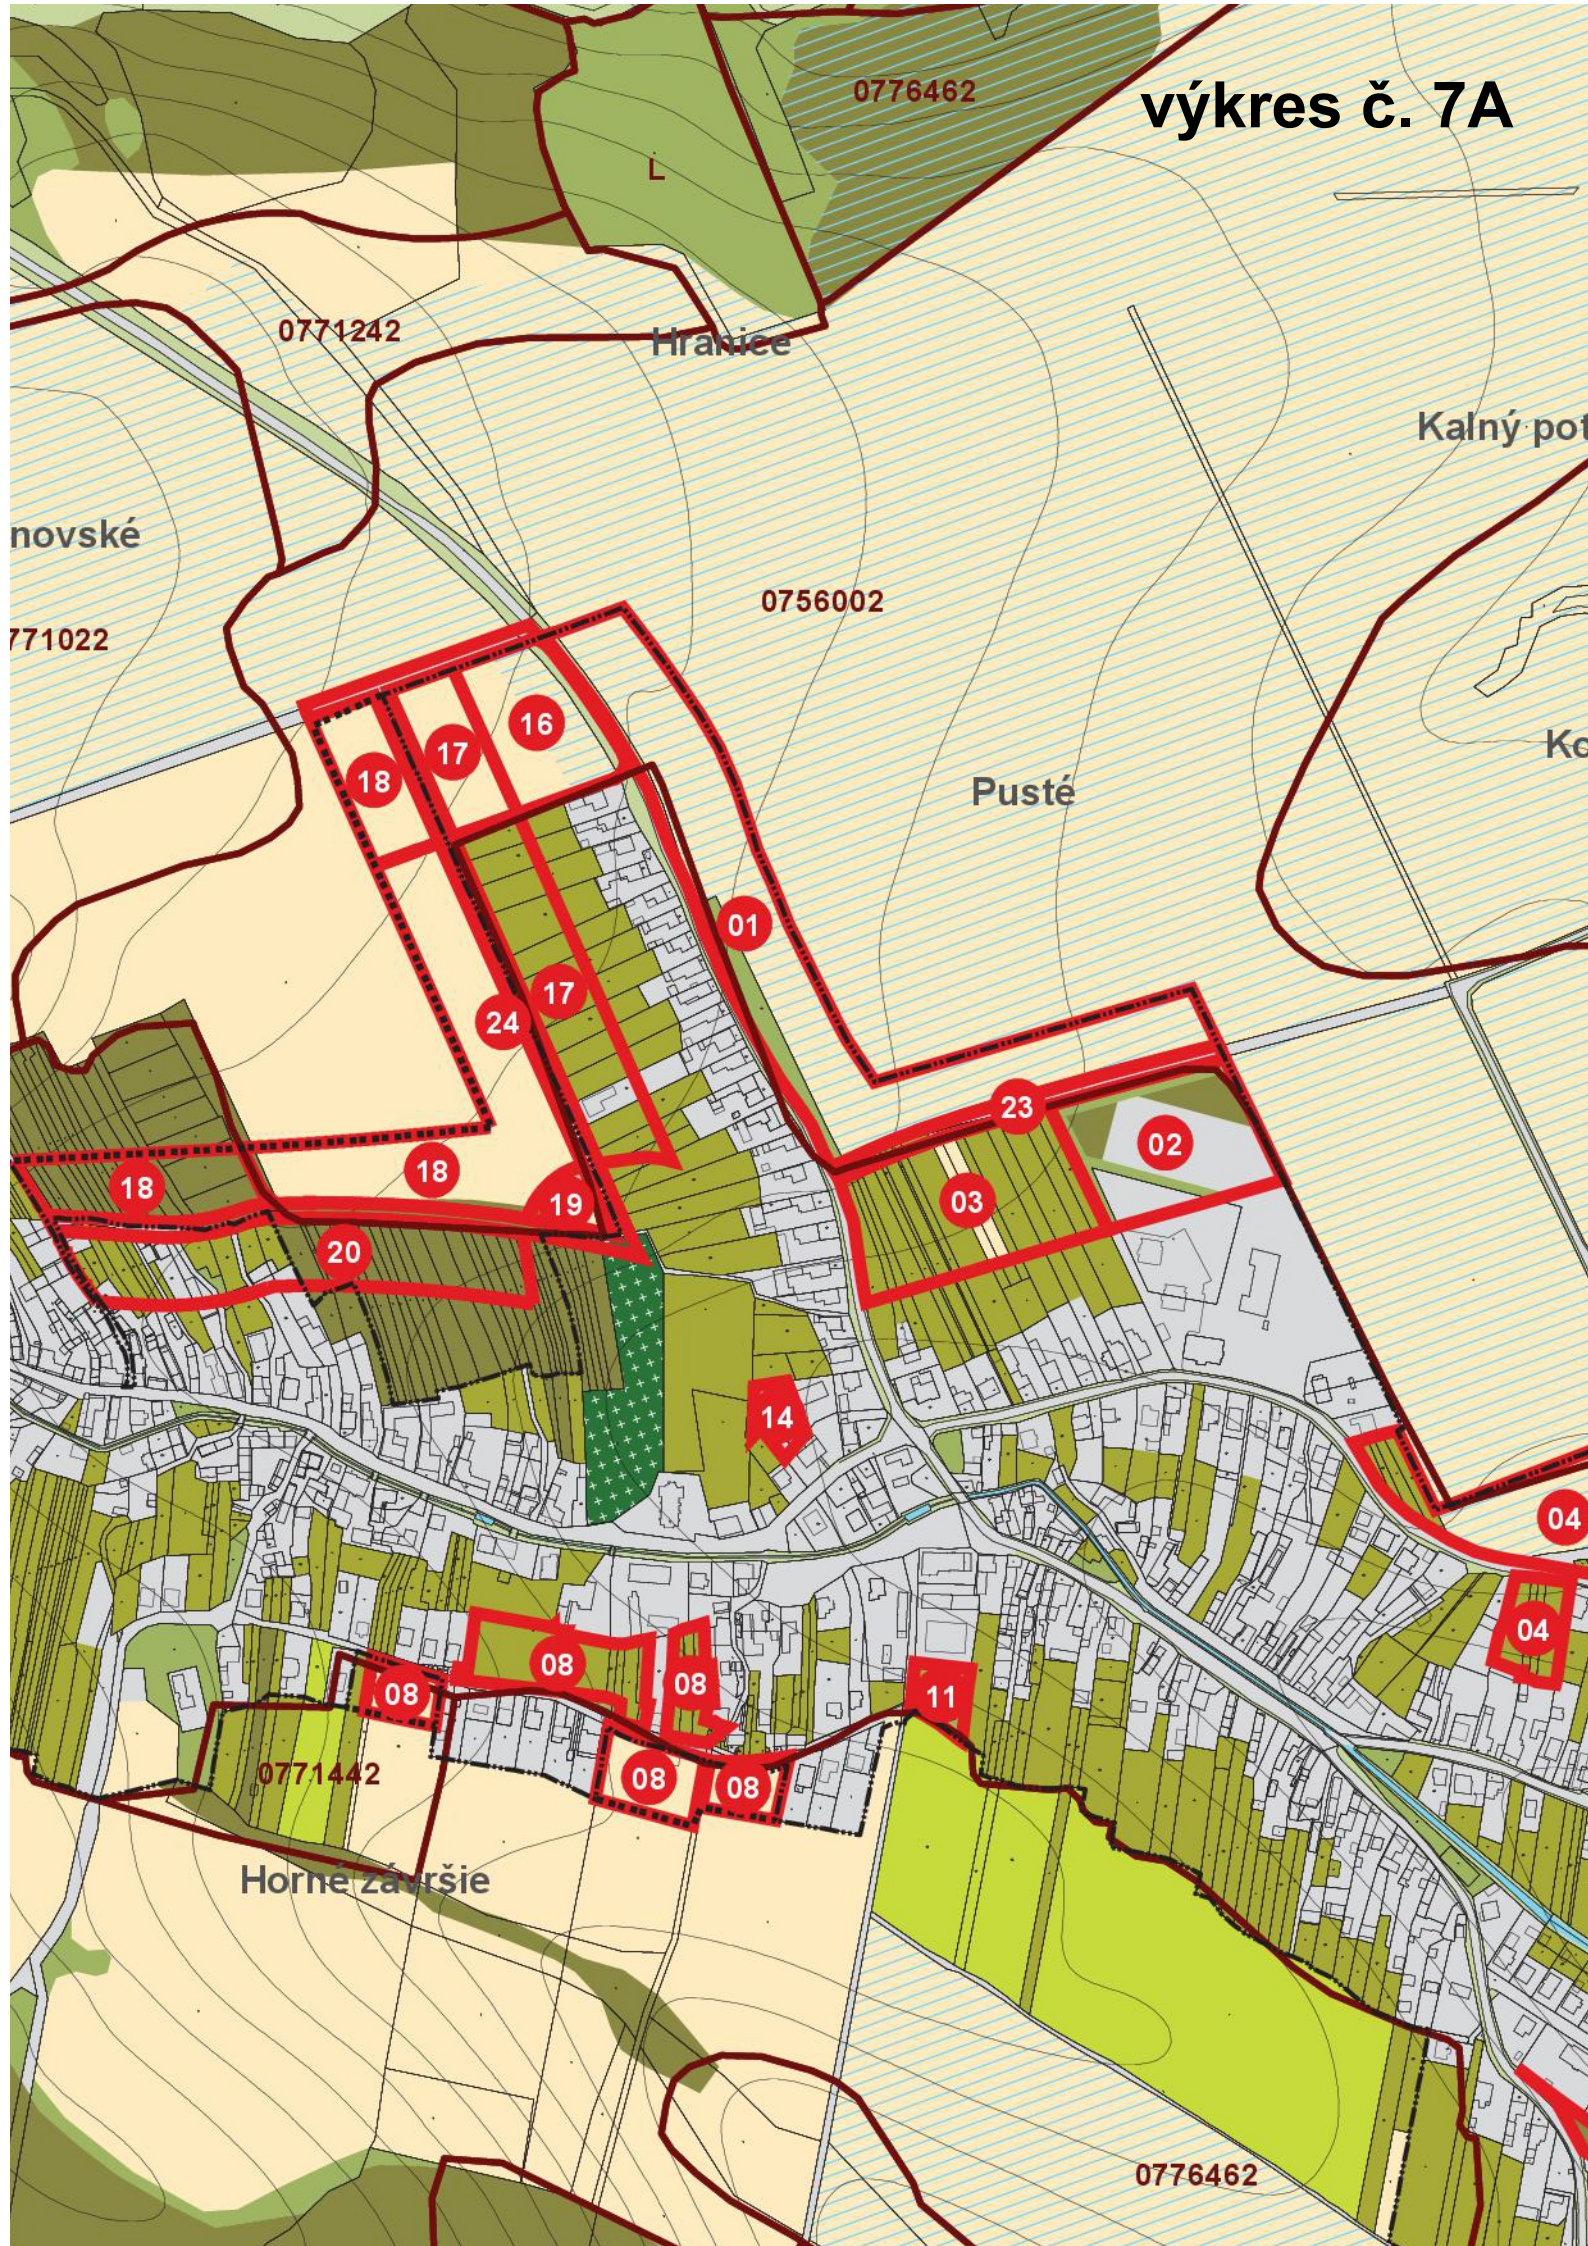

LEGENDA

HRANICE

- HRANICA ZASTAVANÉHO ÚZEMIA K 1.1 1990
- HRANICA ZASTAVANÉHO ÚZEMIA - NÁVRH
- HRANICA KATASTRÁLNEHO ÚZEMIA

ZELEŇ

- CINTORÍN
- LES
- NELESNÁ DREVINNÁ VEGETÁCIA (NDV)
- SPRIEVODNÁ ZELEŇ CESTNÝCH KOMUNIKÁCIÍ A ŽELEZNIČNÝCH TRATÍ
- SPRIEVODNÁ ZELEŇ VODNÝCH TOKOV A VODNÝCH PLŔCH
- ZELEŇ ZÁHRAD

POĽNOHOSPODÁRSKA PŔDA

- LÚKY A PASIENKY
- ORNÁ PŔDA
- ŠPECIÁLNE KULTÚRY, OVOCNÉ SADY

VODA

- VODNÉ PLOCHY A TOKY
- ZASTAVANÉ ÚZEMIE
- HYDROMELIORÁCIE

PRIESTOR PERSPEKTÍVNEHO ODŇATIA POĽNOHOSPODÁRSKEJ PŔDY (PLOŠNÝ)

- PRIESTOR PERSPEKTÍVNEHO ODŇATIA POĽNOHOSPODÁRSKEJ PŔDY (PLOŠNÝ)
- PORADOVÉ ČÍSLO PERSPEKTÍVNEHO ODŇATIA PP



1:5 000
DECEMBER 2011



PERSPEKTÍVNE POUŽITIE POĽNOHOSPODÁRSKEJ PŔDY NA NEPOĽNOHOSPODÁRSKE ÚČELY

obstarávateľ:

OBEC DUBODIEL
913 23 Dubodiel 33
www.dubodiel.sk



spracovateľ:

Ing. Mária Krumpolcová
Toplianska 28,
821 07 Bratislava



riešiteľský kolektív:

Ing. Mária Krumpolcová
Ing. Vojtech Krumpolec
Mgr. Jana Šáľková
Jakub Ťrge
PhDr. Ladislav Skrak
Ing. Alžbeta Drevencová
Ing. Miloš Červenka