


výkres č. 8A

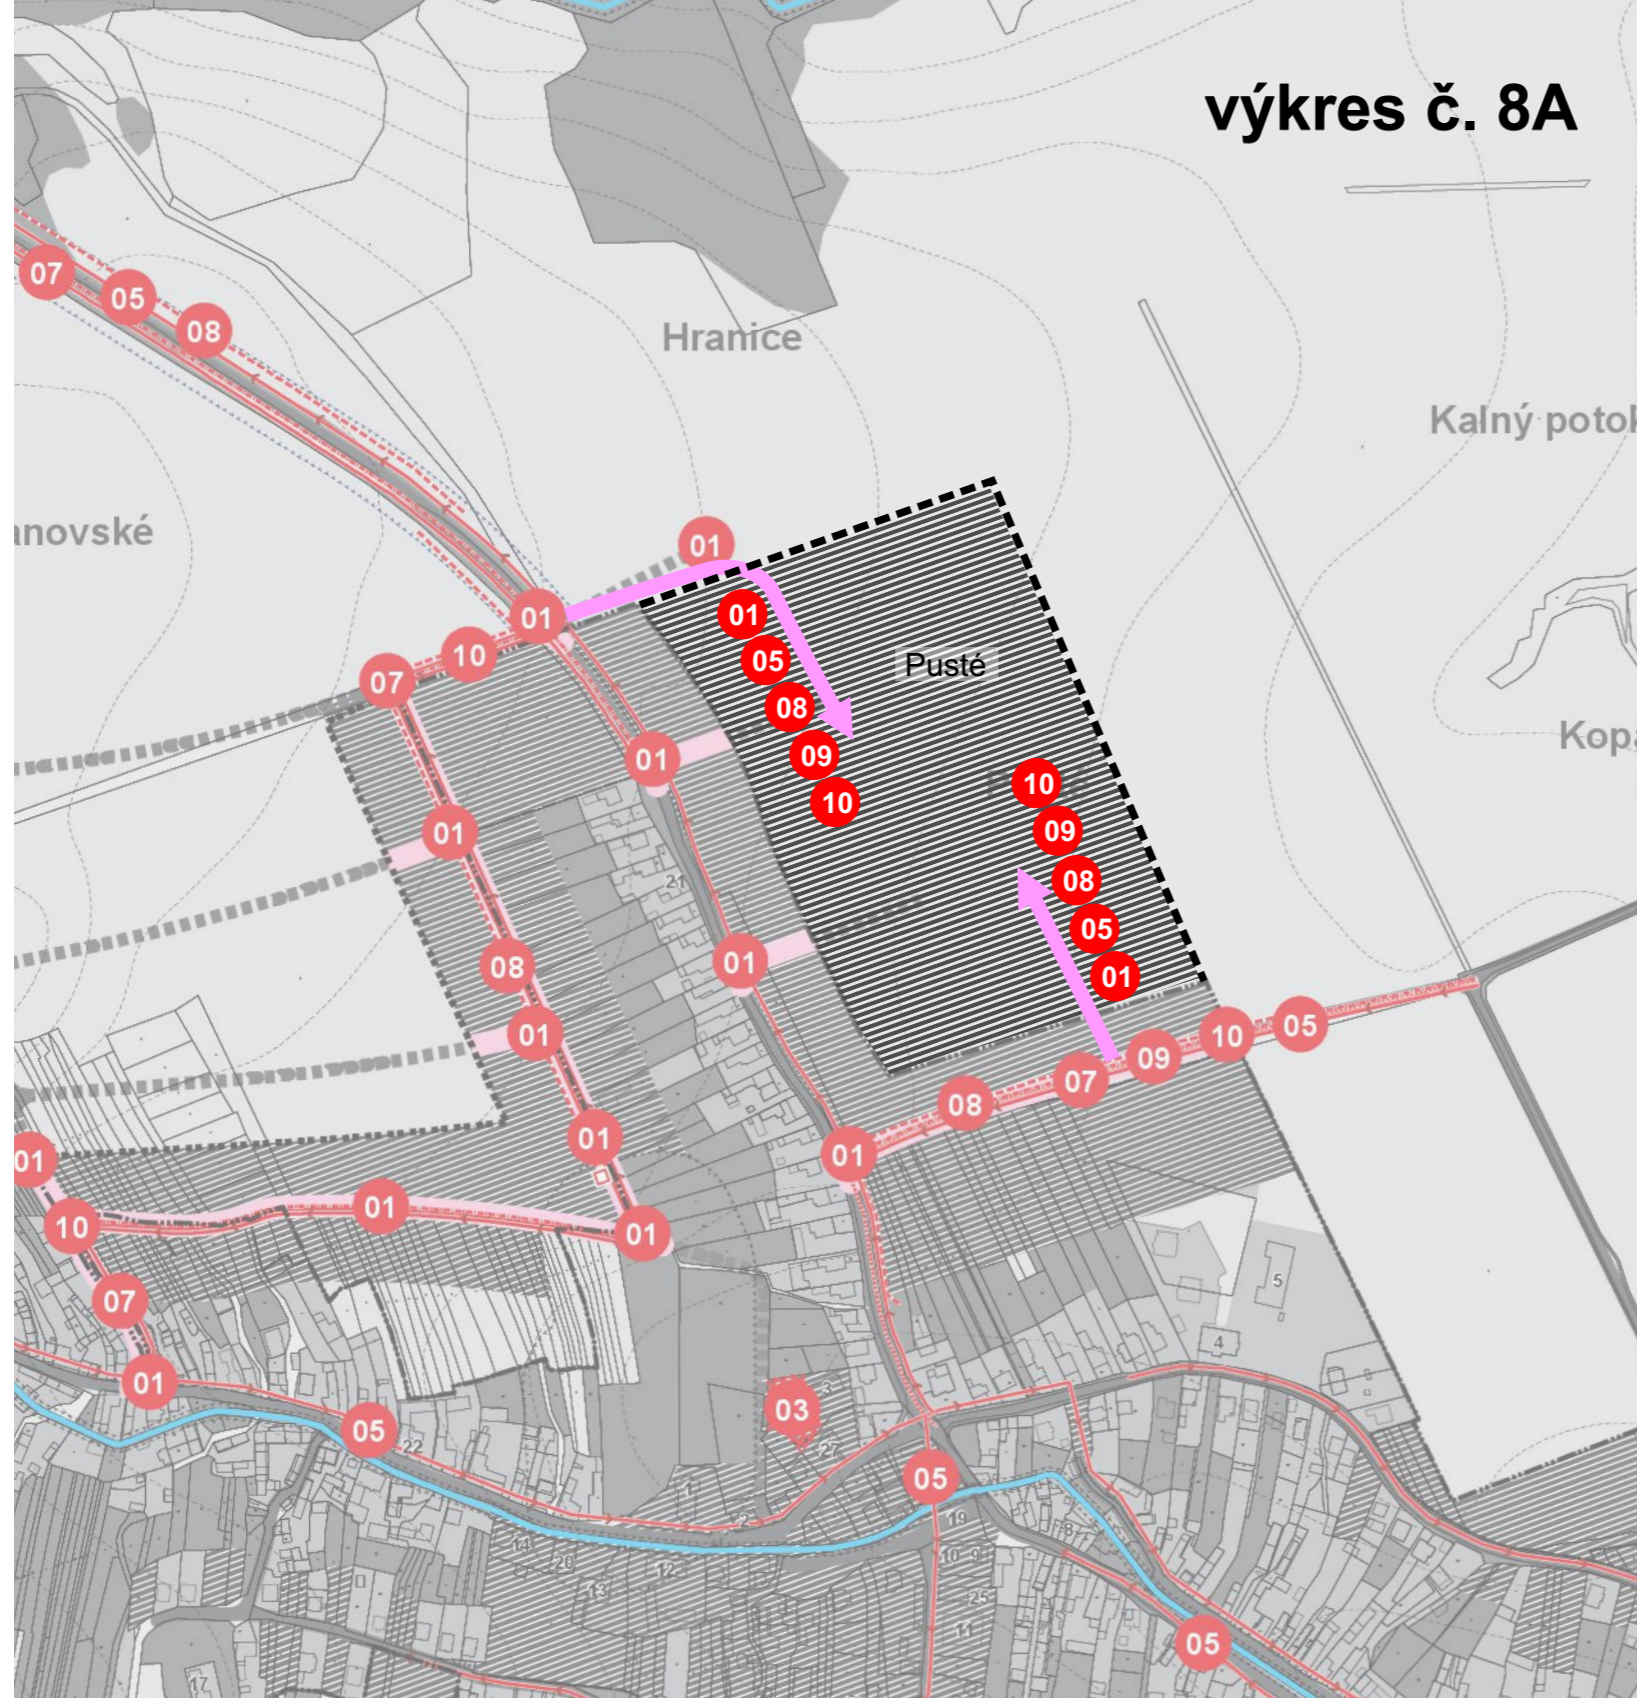

DUBODIEL

ÚZEMNÝ PLÁN OBCE - ZaD č.2



LEGENDA :

HRANICE	
—	HRANICA ZASTAVANÉHO ÚZEMIA K 1.1 1990
- - -	HRANICA ZASTAVANÉHO ÚZEMIA - NÁVRH
—	HRANICA KATASTRÁLNEHO ÚZEMIA
HYGIENICKÉ OCHRANNÉ PÁSMA	
—	HYGIENICKÉ OCHRANNÉ PÁSMA CINTORÍNA
—	HYGIENICKÉ OCHRANNÉ PÁSMA POĽNOHOSPODÁRSKEHO DVORA
—	OCHRANNÉ A MANIPULAČNÉ PÁSMA VODNÝCH TOKOV A PLŔCH
VEREJNOPROSPEŠNÉ STAVBY	
11	ELEKTRICKÁ ENERGIA, TRAFOSTANICA, NÁVRH
12	ELEKTRICKÁ ENERGIA, TRAFOSTANICA, VÝMENA
05	KANALIZACIA-NAVRH
07	VODOVOD-NAVRH
08	ELEKTRICKÉ SIETE-NAVRH
09	TELEKOMUNIKAČNÉ SIETE-NAVRH
10	PLYNOVOD-NAVRH
01	KOMUNIKÁCIE
03	ODPADOVÉ HOSPODÁRSTVO - ZBERNÝ DVOR
04	VODNÉ HOSPODÁRSTVO - ČOV
FUNKČNÉ PLOCHY	
FUNKČNÁ KATEGÓRIA	
01	OBYTNÉ ÚZEMIE
02	OBČIANSKA VYBAVENOSŤ
03	ZMIEŠANÉ ÚZEMIE
04	REKREAČNÉ ÚZEMIE
05	VÝROBNÉ ÚZEMIE
06	TECHNICKÁ INFRAŠTRUKTÚRA
07	DOPRAVNÁ INFRAŠTRUKTÚRA
08	VODNÉ HOSPODÁRSTVO
09	POĽNOHOSPODÁRSKA PŔDA
10	ZELEŇ
11	ZELEŇ KRAJINNÁ
12	ROZVOJOVÉ PLOCHY
13	DOPRAVNÁ INFRAŠTRUKTÚRA
DOPRAVNÁ INFRAŠTRUKTÚRA MIESTNY KOMUNIKAČNÝ SYSTÉM - NÁVRH	
—	NÁVRH
- - -	VÝHLAD
—	OCHRANNÉ PÁSMA DOPRAVNEJ INFRAŠTRUKTÚRY

LEGENDA ZaD č.2

—	HRANICA ZASTAVANÉHO ÚZEMIA - NÁVRH
—	ROZVOJOVÉ PLOCHY
01	OZNAČENIE VEREJNOPROSPEŠNÝCH STAVIEB
—	KOMUNIKÁCIE

ZOZNAM VEREJNOPROSPEŠNÝCH STAVIEB

01 - KOMUNIKÁCIE, 05 - KANALIZÁCIA NÁVRH, 08 - VODOVOD NÁVRH, 09 - TELEKOMUNIKAČNÉ SIETE NÁVRH, 10 - PLYNOVOD NÁVRH

Obec Dubodiel ako obstarávateľ tejto územnoplánovacej dokumentácie potvrdzuje jej schválenie obecným zastupiteľstvom uznesením č..... zo dňa.....

V Dubodiele dňa..... za obec.....



1:5 000
MÁJ 2018



SCHÉMA VEREJNOPROSPEŠNÝCH STAVIEB

obstarávateľ:

OBEC DUBODIEL
913 23 Dubodiel 33
www.dubodiel.sk



spracovateľ:

Ing. arch. Marián Antal
autorizovaný architekt 0900 AA
Bratislavská 1767/36
01841 Dubnica Nad Váhom

riešiteľský kolektív:

Ing. arch. Marián Antal
Ing. arch. Simona Antalová
Ing. Juraj Masár
Ing. Ľubomír Toma
Ing. Ján Majtán
Marta Kučerová