


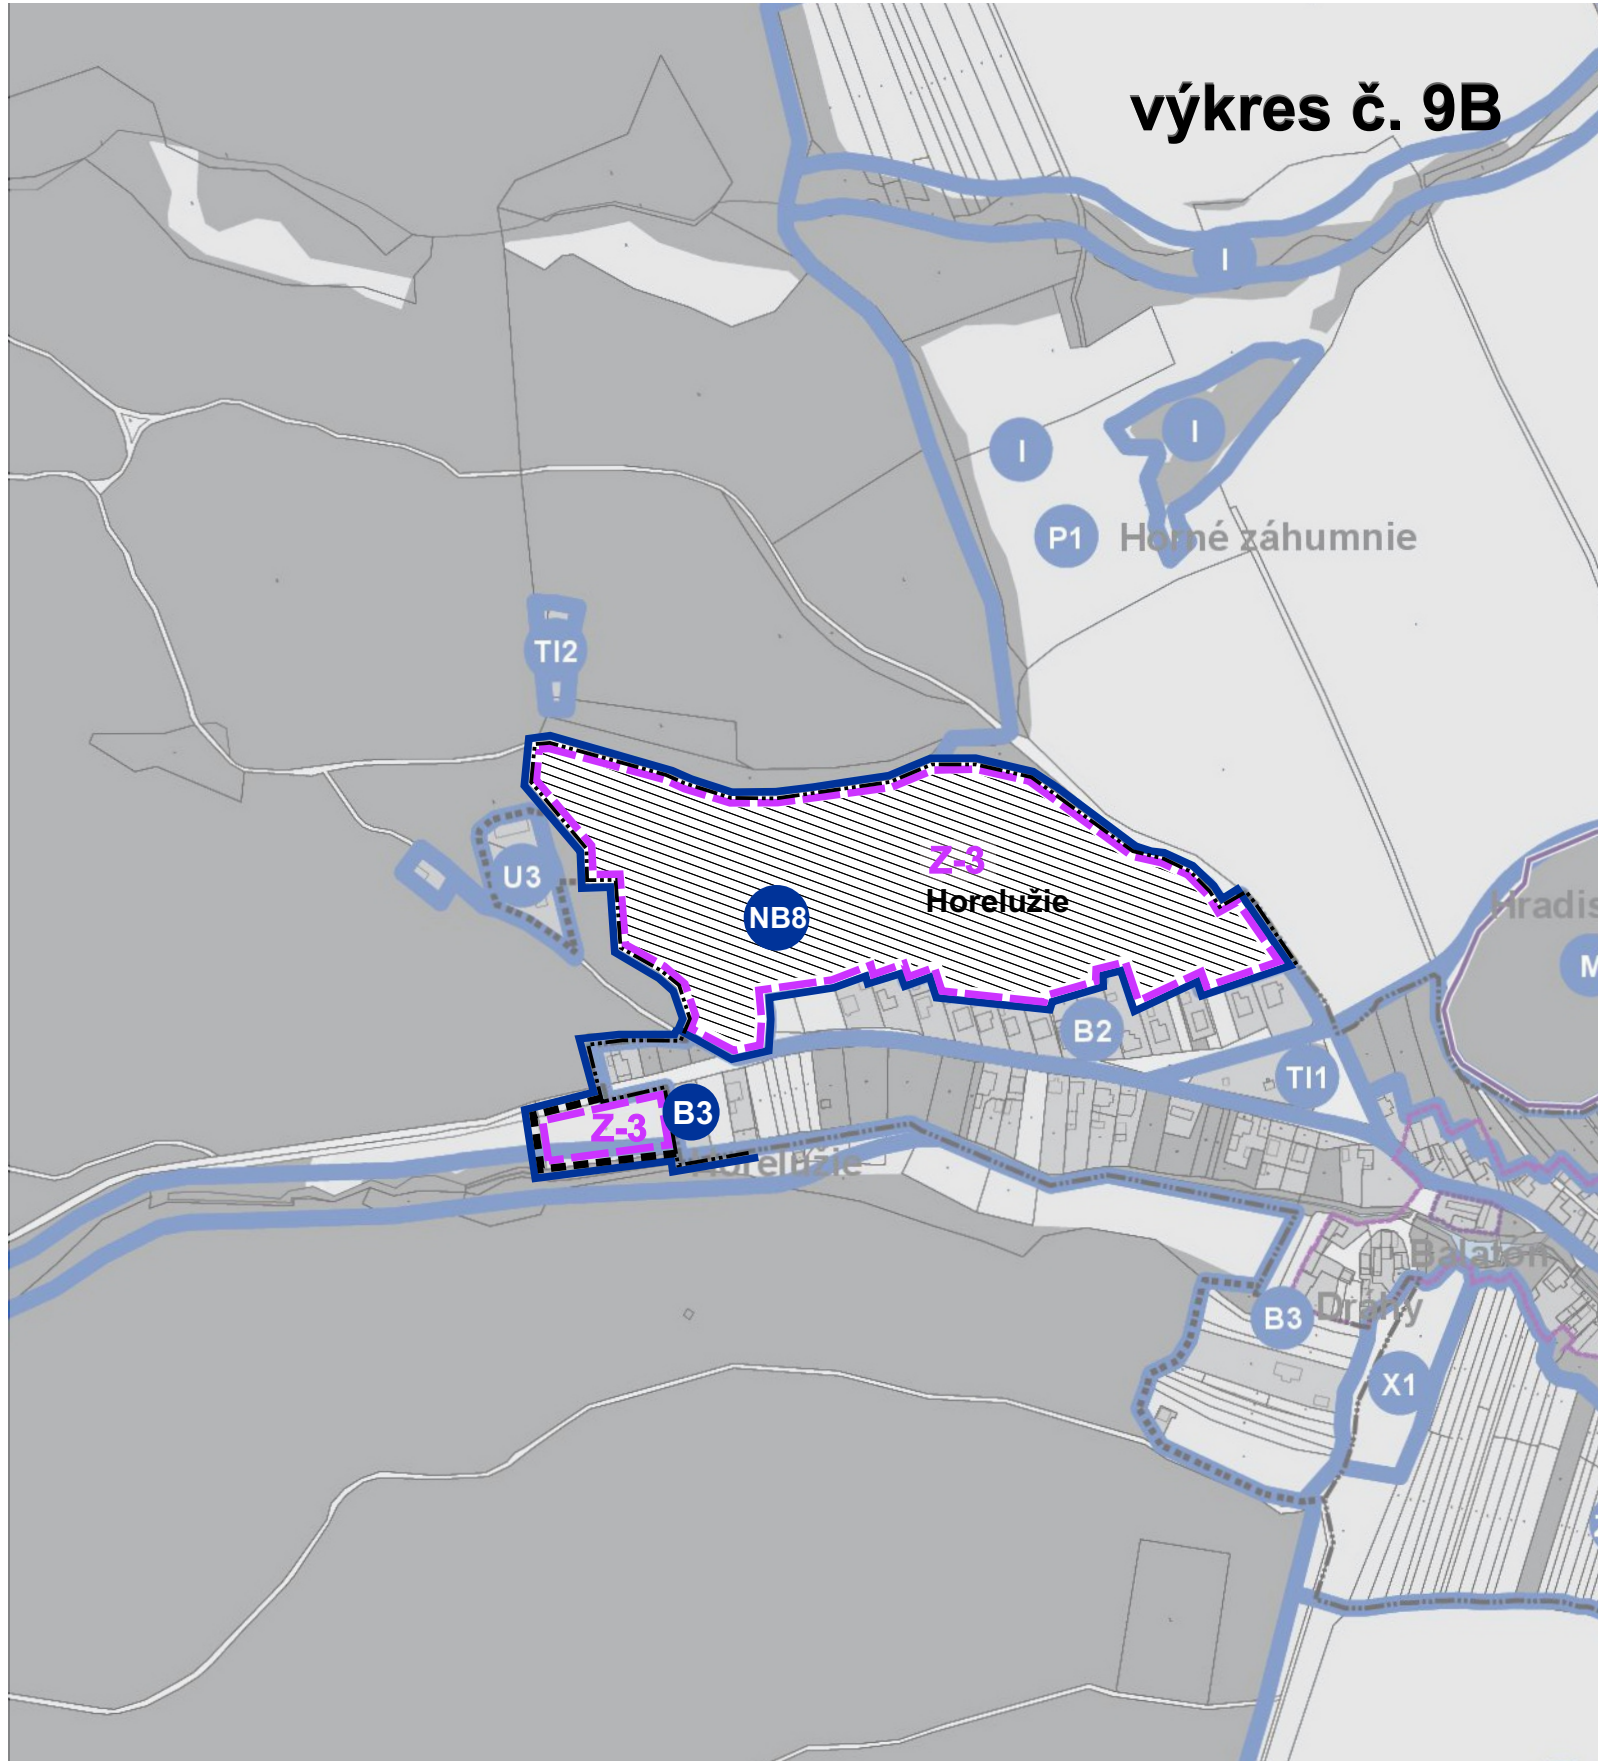

LEGENDA ZaD č.2

	HRANICA ZASTAVANÉHO ÚZEMIA K 1.1.1990
	HRANICA ZASTAVANÉHO ÚZEMIA - NÁVRH
	ÚZEMNÁ LOKALIZÁCIA ZMENY
	OZNAČENIE ZMENY A NÁZOV LOKALITY
	HRANICA REGULAČNÉHO BLOKU
	OZNAČENIE REGULAČNÉHO BLOKU
	ÚZEMIE POTREBNÉ RIEŠIŤ V ÚPN-Z
	ÚZEMIE POTREBNÉ RIEŠIŤ V UŠ

Obec Dubodiel
ako obstarávateľ tejto územnoplánovacej dokumentácie
potvrďuje jej schválenie obecným zastupiteľstvom
uznesením č.....
zo dňa.....

V Dubodiele dňa.....
za obec.....

DUBODIEL

ÚZEMNÝ PLÁN OBCE - ZaD č.2



Urbanizované územie - STAV

A	Vidiecke jadrové územie
B	Obytné územie s vidieckou zástavbou rodinných domov
E	Územie občianskej vybavenosti a služieb všeobecného charakteru
RŠ	Územie športovo-rekreačnej vybavenosti
TI	Územie technickej vybavenosti
U	Územie poľnohospodárskej vybavenosti
X	Plochy skládky na rekultiváciu
ZC	Územie cintorína
ZP	Územie parkovo upravenej zelene
ZZ	Plochy záhrad

Urbanizované územie - NÁVRH

NB	Obytné územie so zástavbou rodinných domov
NE	Územia občianskej vybavenosti a služieb všeobecného charakteru
NO	Územie výroby, skladovania a distribúcie
NRA	Územie športovo-rekreačnej vybavenosti a agroturistiky
NT	Územie technickej vybavenosti

Krajinná štruktúra - STAV

I	Prvky územného systému ekologickej stability
L	Plochy lesnej krajiny
M	Územie archeologickej lokality
P	Územie poľnohospodársky využívannej krajiny

LEGENDA

HRANICE

	HRANICA ZASTAVANÉHO ÚZEMIA K 1.1.1990
	HRANICA ZASTAVANÉHO ÚZEMIA - NÁVRH
	HRANICA KATASTRÁLNEHO ÚZEMIA

OCHRANA KULTÚRNEHO DEDIČSTVA

	NÁRODNÁ KULTÚRNA PAMiatKA (NKP)
	OBJEKT S PAMiatKOVOU HODNOTOU NEZAPÍSANÝ V ÚZPF SR
	OBJEKT DOCHOVANEJ PŮVODNEJ ZÁSTAVBY
	ÚZEMIE S PŮVODNÝM HIST. PŮDORYSOM A CHARAKT. ZÁSTAVBY
	PAMiatKOVÝ OBJEKT

ÚZEMIA POTREBNÉ RIEŠIŤ PODROBNEJŠOU DOKUMENTÁCIOU

	ÚZEMIA POTREBNÉ RIEŠIŤ - ÚPN-Z
	ÚZEMIA POTREBNÉ RIEŠIŤ - UŠ

HRANICE REGULAČNÝCH BLOKOV

OZNAČENIE REGULAČNÝCH BLOKOV

VÝKRES REGULÁCIE



1:5 000

MÁJ 2018



obstarávateľ:

OBEC DUBODIEL
913 23 Dubodiel 33
www.dubodiel.sk



spracovateľ:

Ing. arch. Marián Antal
autorizovaný architekt 0900 AA
Bratislavská 1767/36
01841 Dubnica Nad Váhom

riešiteľský kolektív:

Ing. arch. Marián Antal
Ing. arch. Simona Antalová
Ing. Juraj Masár
Ing. Ľubomír Toma
Ing. Ján Majtán
Marta Kučerová