


výkres č. 9A

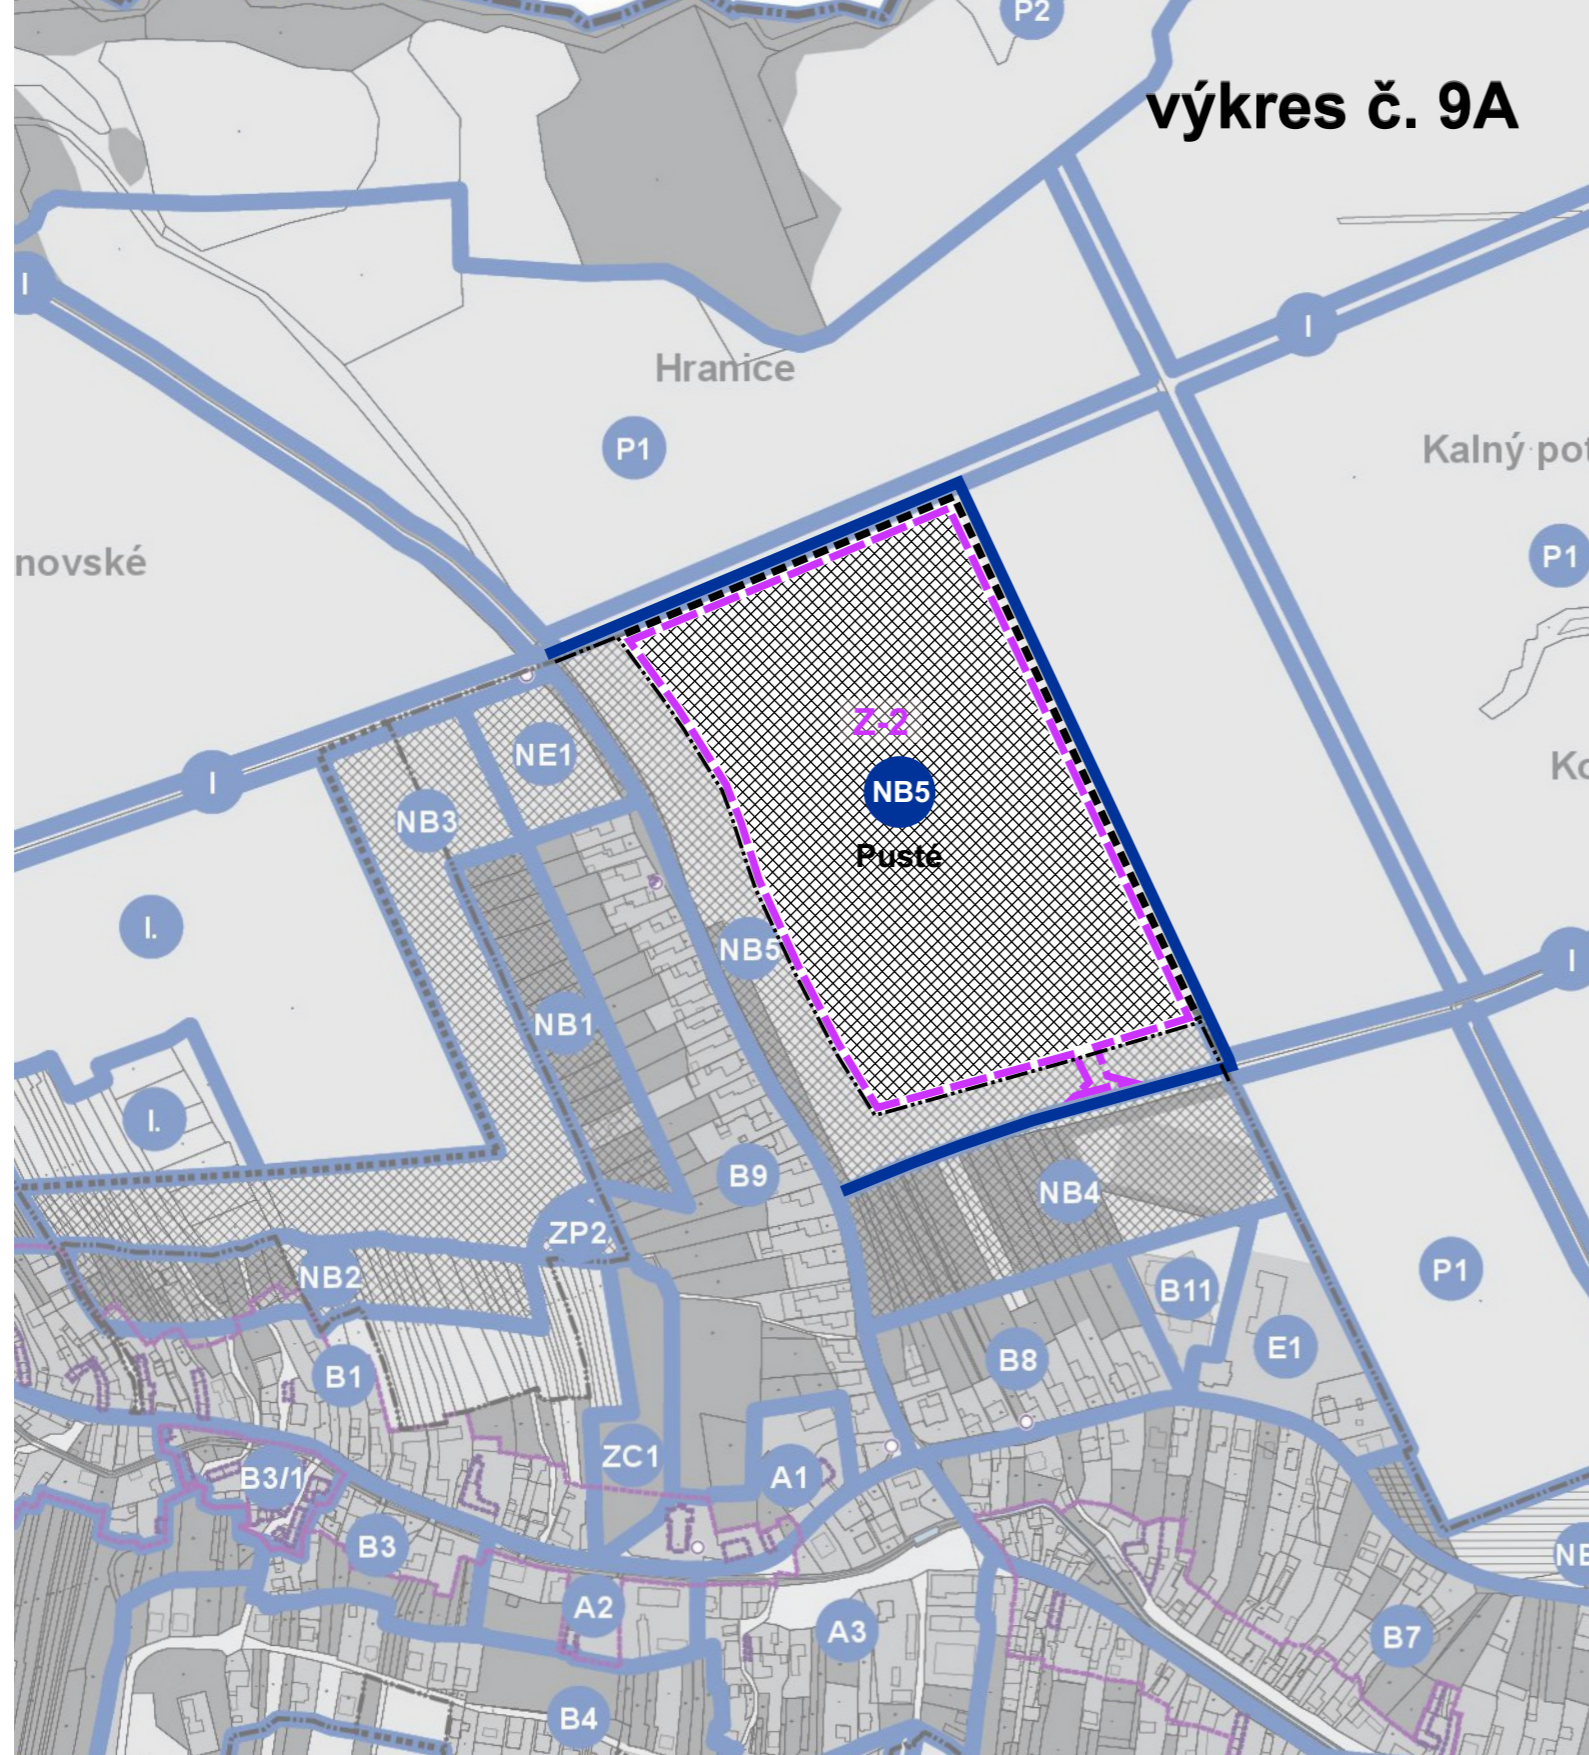

DUBODIEL

ÚZEMNÝ PLÁN OBCE - ZaD č.2



Urbanizované územie - STAV

- A Vidiecke jadrové územie
- B Obytné územie s vidieckou zástavbou rodinných domov
- E Územie občianskej vybavenosti a súkromného charakteru
- RŠ Územie športovo-rekreačnej vybavenosti
- TI Územie technickej vybavenosti
- U Územie poľnohospodárskej vybavenosti
- X Plochy skládky na rekultiváciu
- ZC Územie cintorína
- ZP Územie parkovo upravenej zelene
- ZZ Plochy záhrad

Urbanizované územie - NÁVRH

- NB Obytné územie so zástavbou rodinných domov
- NE Územia občianskej vybavenosti a súkromného charakteru
- NO Územie výroby, skladovania a distribúcie
- NRA Územie športovo-rekreačnej vybavenosti a agroturistika
- NT Územie technickej vybavenosti

Krajinná štruktúra - STAV

- I Prvky územného systému ekologickej stability
- L Plochy lesnej krajiny
- M Územie archeologickej lokality
- P Územie poľnohospodársky využívannej krajiny

LEGENDA

HRANICE

- HRANICA ZASTAVANÉHO ÚZEMIA K 1.1.1990
- - - HRANICA ZASTAVANÉHO ÚZEMIA - NÁVRH
- HRANICA KATASTRÁLNEHO ÚZEMIA

OCHRANA KULTÚRNEHO DEDIČTVA

- NÁRODNÁ KULTÚRNA PAMiatKA (NKP)
- OBJEKT S PAMiatKOVOU HODNOTOU NEZAPÍSANÝ V ÚZPF SR
- OBJEKT DOCHOVANEJ PŮVODNEJ ZÁSTAVBY
- ÚZEMIE S PŮVODNÝM HIST. PŮDORYSOM A CHARAKT. ZÁSTAVBY
- PAMiatKOVÝ OBJEKT

ÚZEMIA POTREBNÉ RIEŠIŤ PODROBNEJŠOU DOKUMENTÁCIU

- ▨ ÚZEMIA POTREBNÉ RIEŠIŤ - ÚPN-Z
- ▨ ÚZEMIA POTREBNÉ RIEŠIŤ - UŠ

HRANICE REGULAČNÝCH BLOKOV


- 12 OZNAČENIE REGULAČNÝCH BLOKOV

LEGENDA ZaD č.2

- HRANICA ZASTAVANÉHO ÚZEMIA K 1.1.1990
- - - HRANICA ZASTAVANÉHO ÚZEMIA - NÁVRH
- ÚZEMNÁ LOKALIZÁCIA ZMENY
- Z-2 PUSTÉ OZNAČENIE ZMENY A NÁZOV LOKALITY
- HRANICA REGULAČNÉHO BLOKU
- NB5 OZNAČENIE REGULAČNÉHO BLOKU
- ▨ ÚZEMIE POTREBNÉ RIEŠIŤ V ÚPN-Z
- ▨ ÚZEMIE POTREBNÉ RIEŠIŤ V UŠ

Obec Dubodiel ako obstarávateľ tejto územno plánovacej dokumentácie potvrdzuje jej schválenie obecným zastupiteľstvom uznesením č. zo dňa

V Dubodiele dňa za obec

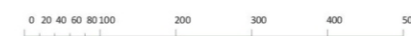

1:5 000
MÁJ 2018



VÝKRES REGULÁCIE

obstarávateľ:

OBEC DUBODIEL
913 23 Dubodiel 33
www.dubodiel.sk



spracovateľ:

Ing. arch. Marián Antal
autorizovaný architekt 0900 AA
Bratislavská 1767/36
01841 Dubnica Nad Váhom

riešiteľský kolektív:

Ing. arch. Marián Antal
Ing. arch. Simona Antalová
Ing. Juraj Masár
Ing. Ľubomír Toma
Ing. Ján Majtán
Marta Kučerová