




DUBODIEL


ÚZEMNÝ PLÁN OBCE - ČISTOPIS

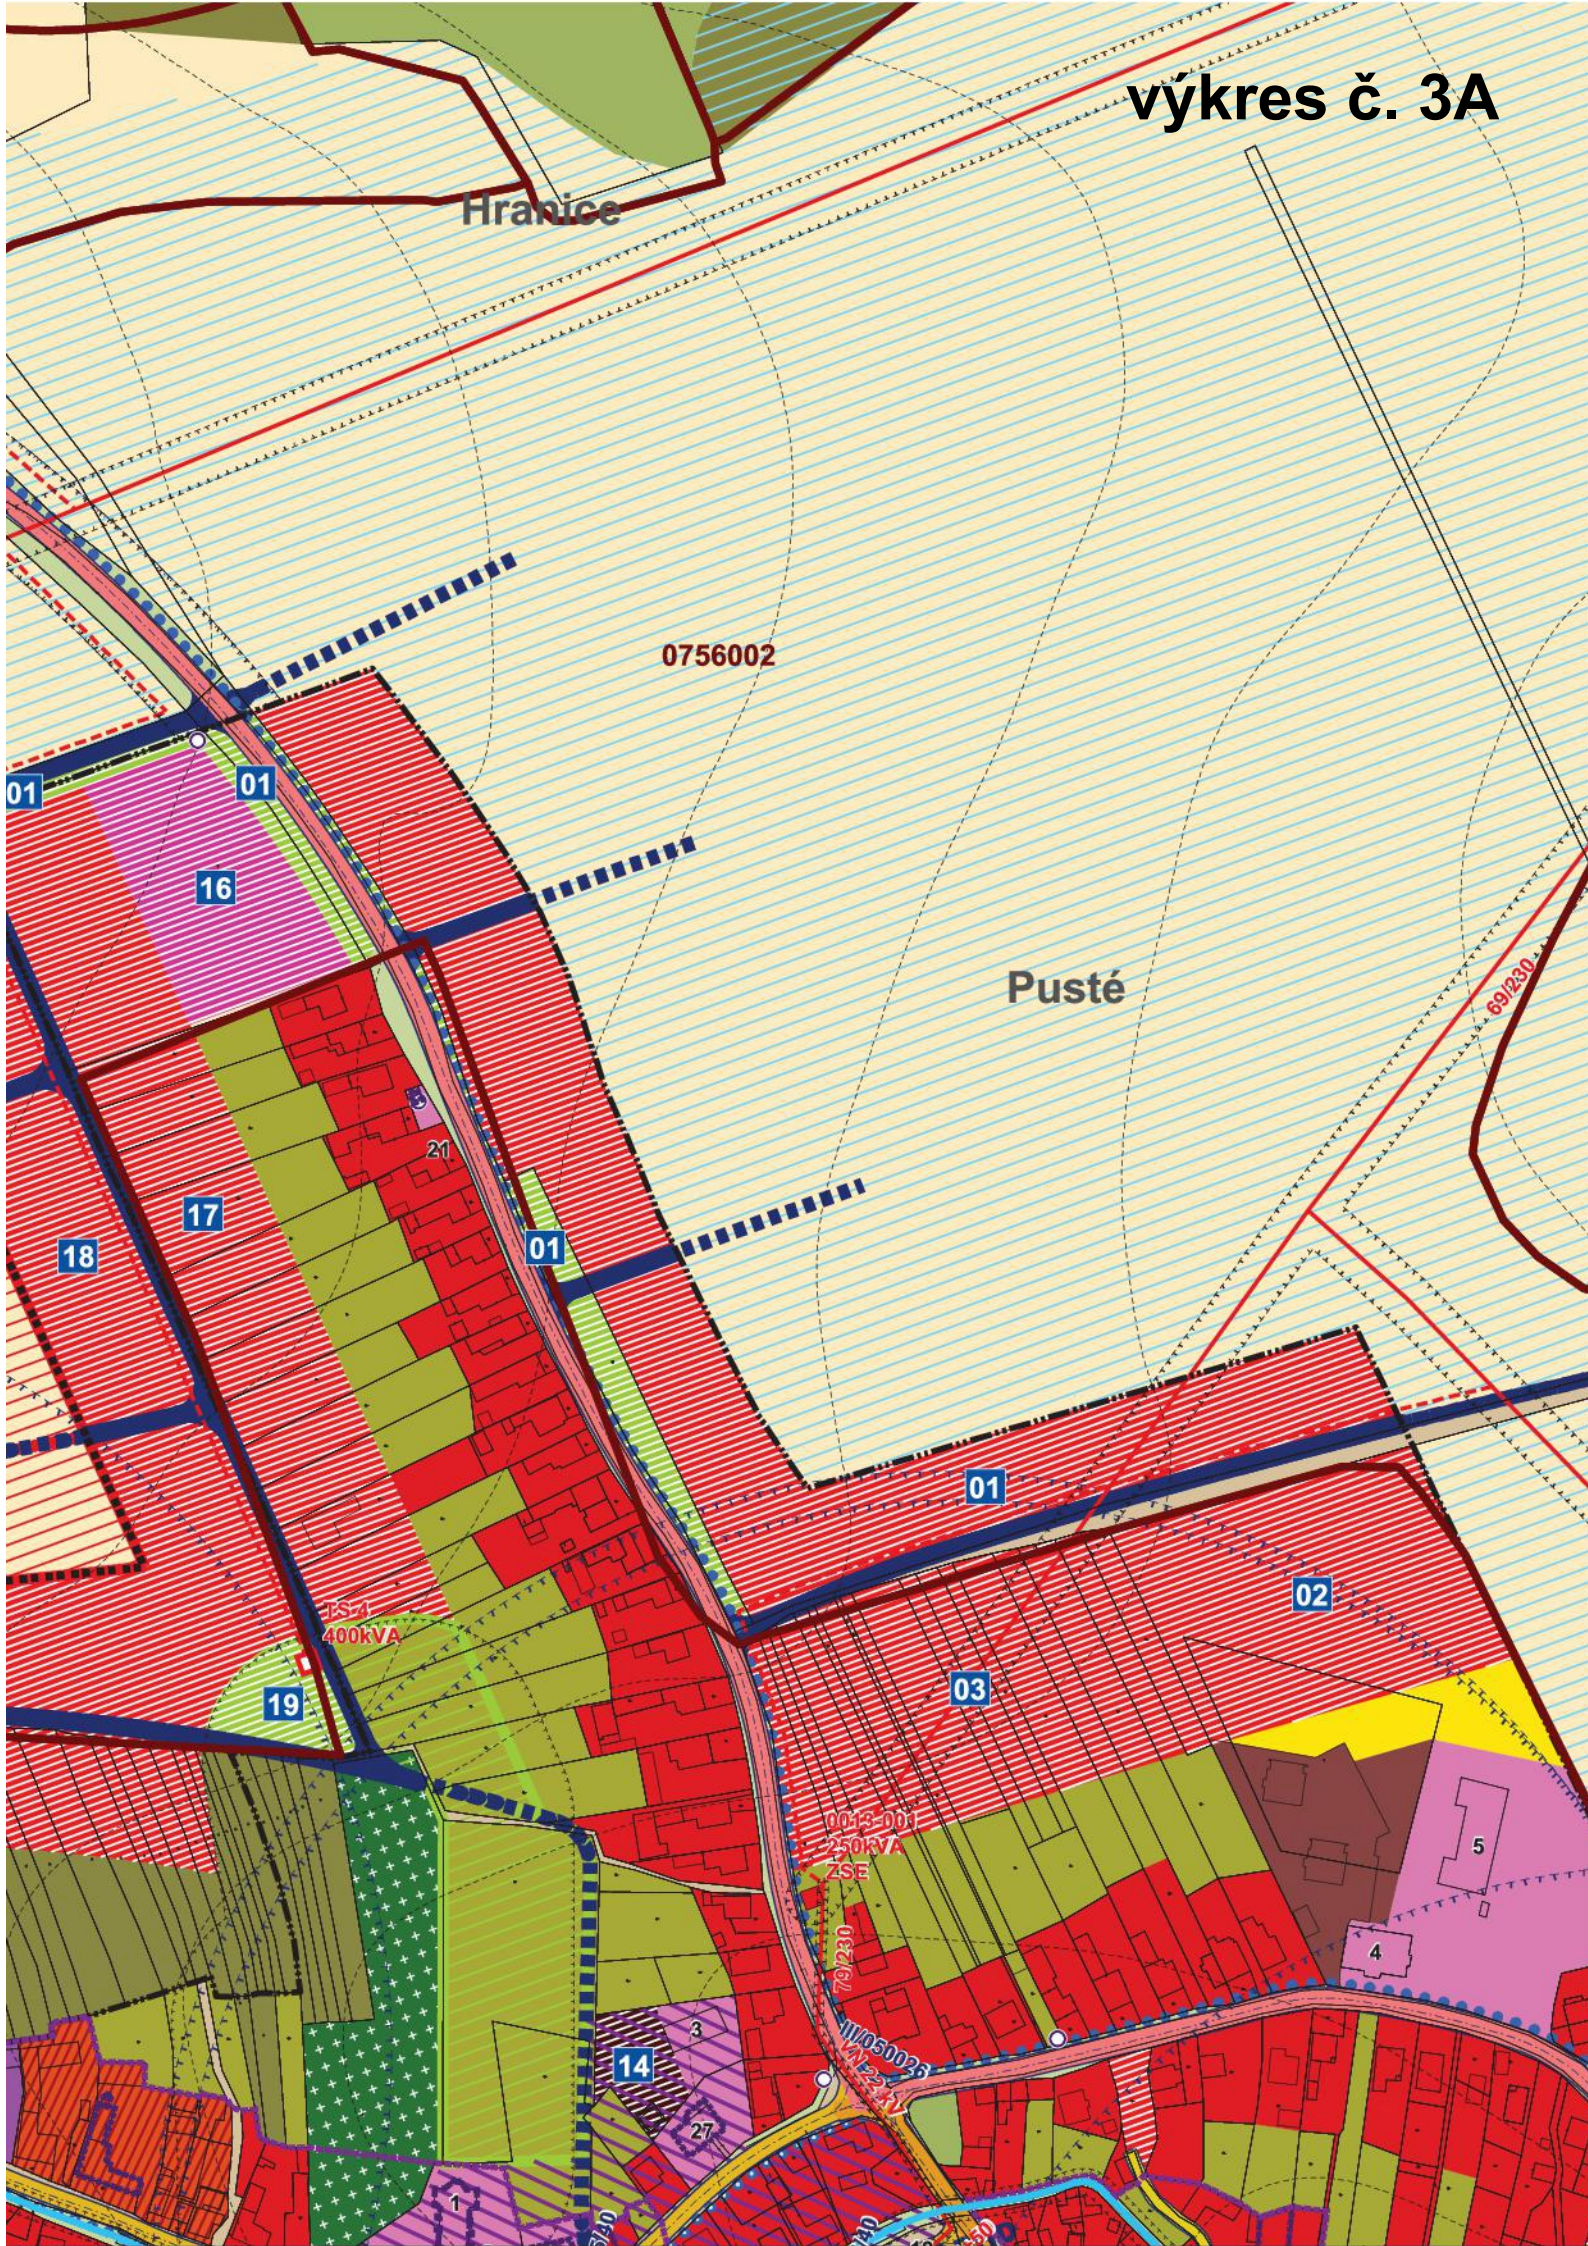

LEGENDA

- HRANICE**
- HRANICA ZASTAVANÉHO ÚZEMIA K 1.1.1990
 - HRANICA ZASTAVANÉHO ÚZEMIA - NÁVRH
 - HRANICA KATASTRÁLNEHO ÚZEMIA
- PAMIATKOVÉ ÚZEMIE**
- ÚZEMIE S PÔVODNÝM HISTORICKÝM PÔDORYSOM A CHARAKTEROM ZÁSTAVBY
- PAMIATKOVÉ OBJEKTY**
- NÁRODNÁ KULTÚRNA PAMIAKA (NKP)
 - OBJEKT S PAMIATKOVOU HODNOTOU NEZAPÍSANÝ V ÚZPF SR
 - OBJEKT DOCHOVANEJ PÔVODNEJ ZÁSTAVBY
 - PAMIATKOVÝ OBJEKT
- OBYTNÉ ÚZEMIE**
- PLOCHY BÝVANIA V RODINNÝCH DOMOCH
 - PLOCHY BÝVANIA V RODINNÝCH DOMOCH S HOSPODÁRSKYM ZÁZEMÍM
 - PLOCHY BÝVANIA V BYTOVÝCH DOMOCH MALOPODLAŽNÝCH
- OBČIANSKA VYBAVENOSŤ**
- PLOCHY VEREJNEJ OBČIANSKEJ VYBAVENOSTI
 - PLOCHY KOMERČNEJ OBČIANSKEJ VYBAVENOSTI
- REKREAČNÉ ÚZEMIE**
- PLOCHY ŠPORTU A TELOVÝCHOVY
 - PLOCHY REKREÁCIE A CESTOVNÉHO RUCHU
- VÝROBNÉ ÚZEMIE**
- PLOCHY A ZARIADENIA LESNÉHO HOSPODÁRSTVA
 - PLOCHY POĽNOHOSPODÁRSKEJ VÝROBY A SLUŽIEB, ŽIVOČÍŠNA VÝROBA
 - PLOCHY POĽNOHOSPODÁRSKEJ VÝROBY A SLUŽIEB, POĽNÉ HNOJISKO
- PLOCHY A ZARIADENIA DOPRAVNEJ INFRAŠTRUKTÚRY**
- PLOCHY A ZARIADENIA DOPRAVNEJ INFRAŠTRUKTÚRY
- PLOCHY A ZARIADENIA TECHNICKEJ INFRAŠTRUKTÚRY**
- PLOCHY A ZARIADENIA TECHNICKEJ INFRAŠTRUKTÚRY
 - PLOCHY A ZARIADENIA TECHNICKEJ INFRAŠTRUKTÚRY, ZÁSOBOVANIE VODOU
- ZELEŇ**
- CINTORÍN
 - LES
 - NELESNÁ DREVINNÁ VEGETÁCIA (NDV)
 - SPRIEVODNÁ ZELEŇ CESTNÝCH KOMUNIKÁCIÍ A ŽELEZNIČNÝCH TRATÍ
 - SPRIEVODNÁ ZELEŇ VODNÝCH TOKOV A VODNÝCH PLOCH
 - ZELEŇ ZÁHRAD
- POĽNOHOSPODÁRSKA PÔDA**
- LŮKY A PASIENKY
 - ORNÁ PÔDA
 - ŠPECIÁLNE KULTÚRY, OVOCNÉ SADY
- VODA**
- VODNÉ PLOCHY A TOKY
- ELEKTRICKÉ VEDENIA**
- ELEKTRICKÉ VEDENIE VN 22 KV, NADZEMNÉ, STAV
 - ELEKTRICKÉ VEDENIE VN 22 KV, NADZEMNÉ, NA ZRUŠENIE
 - ELEKTRICKÉ VEDENIE VN 22 KV, NADZEMNÉ, NÁVRH
- ELEKTRICKÉ ZARIADENIA**
- TRANSFORMAČNÁ STANICA, STAV
 - TRANSFORMAČNÁ STANICA, ROZŠÍRENIE
 - TRANSFORMAČNÁ STANICA, NÁVRH
- CHRÁNENÁ VODOHOSPODÁRSKA OBLASŤ (CHVO)**
- CHRÁNENÁ VODOHOSPODÁRSKA OBLASŤ (CHVO)

- CESTNÁ SIEŤ**
- NADRADENÝ KOMUNIKAČNÝ SYSTÉM**
- CESTA III. TRIEDY, STAV
 - CESTA (C), STAV
- NADRADENÝ KOMUNIKAČNÝ SYSTÉM - MK ZBERNÉ**
- FUNKČNÁ TRIEDA B3, STAV
- MIESTNY KOMUNIKAČNÝ SYSTÉM - MK OBSLUŽNÉ**
- FUNKČNÁ TRIEDA C2, STAV
 - FUNKČNÁ TRIEDA C3, STAV
- LOKÁLNY KOMUNIKAČNÝ SYSTÉM - MK NEMOTORISTICKÉ**
- FUNKČNÁ TRIEDA D1 - UPOKOJENÁ KOMUNIKÁCIA, STAV
 - FUNKČNÁ TRIEDA D3 - KOMUNIKÁCIA PRE CHODCOV, STAV
- ÚČELOVÉ KOMUNIKÁCIE**
- ÚČELOVÁ KOMUNIKÁCIA, STAV
- CESTNÁ SIEŤ - NÁVRH**
- NÁVRH
 - VÝHLAD
 - CYKLISTICKÉ TRASY - STAV
 - CYKLISTICKÉ TRASY - NÁVRH
- ZARIADENIA HROMADNEJ DOPRAVY**
- PHD ZASTÁVKA PRÍMESTSKEJ HROMADNEJ DOPRAVY (PHD), STAV
- IZOCHRONICKÁ VZDIALENOSŤ ZASTÁVOK PHD**
- IZOCHRONICKÁ VZDIALENOSŤ ZASTÁVOK PHD
- OCHRANNÉ PÁSMA**
- HYGIENICKÉ OCHRANNÉ PÁSMA CINTORÍNA
 - HYGIENICKÉ OCHRANNÉ PÁSMA POĽNOHOSPODÁRSKEHO DVORA
 - OCHRANNÉ A MANIPULAČNÉ PÁSMA VODNÝCH TOKOV A PLOCH
 - OCHRANNÉ PÁSMA LESA
 - OCHRANNÉ PÁSMA ELEKTRICKÉHO VEDENIA A ELEKTRICKÉHO ZARIADENIA
 - OCHRANNÉ PÁSMA DOPRAVNEJ INFRAŠTRUKTÚRY
- OCHRANNÉ PÁSMA VODÁRENSKEHO ZDROJA**
- OCHRANNÉ PÁSMA VODÁRENSKEHO ZDROJA I. STUPŇA
 - OCHRANNÉ PÁSMA VODÁRENSKEHO ZDROJA II. STUPŇA
- ROZVOJOVÉ PLOCHY**
- OBYTNÉ ÚZEMIE**
- PLOCHY POLYFUNKČNÉ - JADROVÉ ÚZEMIE, NÁVRH
 - OBČIANSKA VYBAVENOSŤ, NÁVRH
 - PLOCHY BÝVANIA V RODINNÝCH DOMOCH, NÁVRH
 - PLOCHY BÝVANIA V RODINNÝCH DOMOCH, VÝHLAD
- REKREÁCIA**
- PLOCHY ŠPORTU A TELOVÝCHOVY, NÁVRH
 - PLOCHY REKREÁCIE A CESTOVNÉHO RUCHU, NÁVRH
- VÝROBNÉ ÚZEMIE**
- PLOCHY PRIEMYSELNEJ VÝROBY, NÁVRH
 - PLOCHY PRIEMYSELNEJ VÝROBY, VÝHLAD
- ZELEŇ**
- SPRIEVODNÁ LÍNIOVÁ A IZOLAČNÁ ZELEŇ, NÁVRH
 - SPRIEVODNÁ LÍNIOVÁ A IZOLAČNÁ ZELEŇ, VÝHLAD
- TECHNICKÁ INFRAŠTRUKTÚRA**
- PLOCHY TECHNICKEJ INFRAŠTRUKTÚRY - ODPADOVÉ HOSPODÁRSTVO, NÁVRH

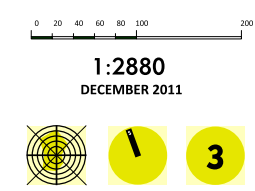

KOMPLEXNÝ NÁVRH PRIESTOROVÉHO USPORIADANIA A FUNKČNÉHO VYUŽÍVANIA ÚZEMIA

obstarávateľ: OBEC DUBODIEL
913 23 Dubodiel 33
www.dubodiel.sk

spracovateľ: Ing. Mária Krumpolcová
Toplianska 28,
821 07 Bratislava

riešiteľský kolektív: Ing. Mária Krumpolcová
Ing. Vojtech Krumpolec
Mgr. Jana Sálková
Jakub Ťrge
PhDr. Ladislav Skrak
Ing. Alžbeta Drevencová
Ing. Miloš Červenka