DUBODIEL

ÚZEMNÝ PLÁN OBCE - ČISTOPIS

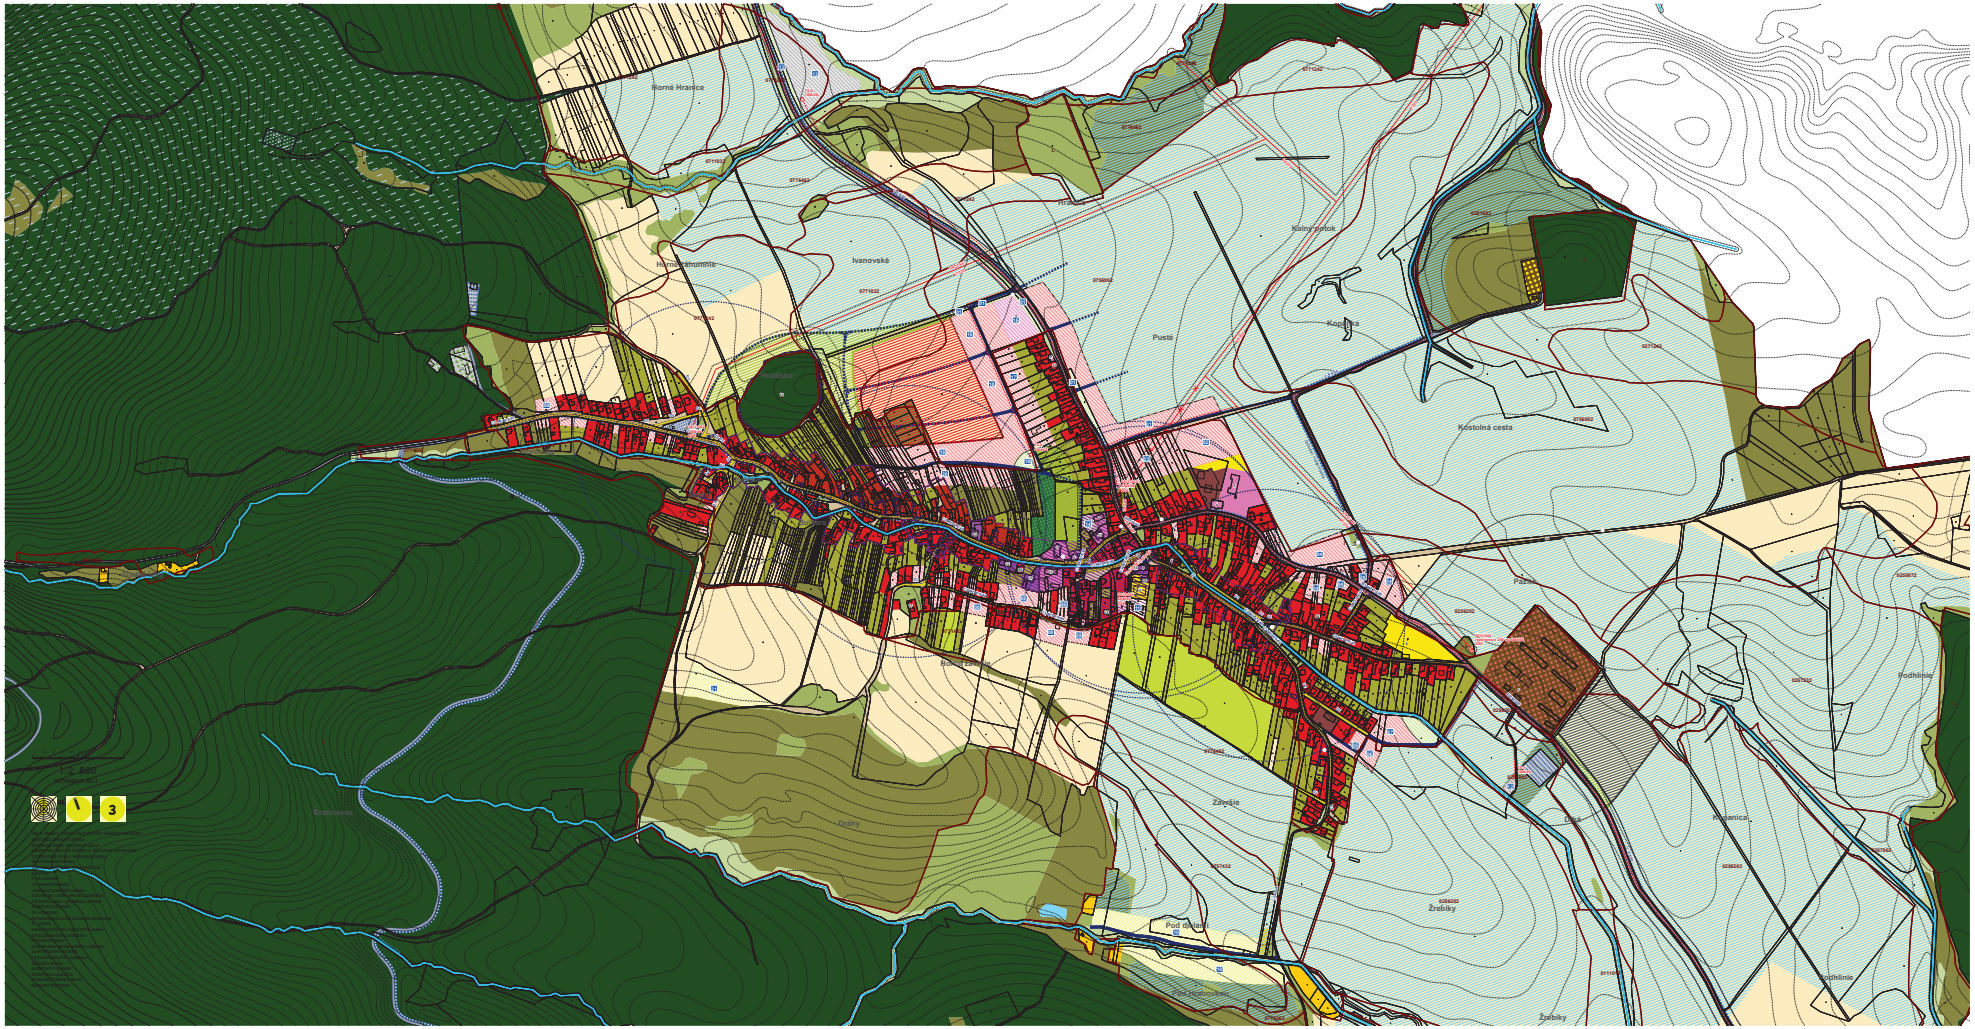

LEGENDA

HRANICE
- HRANICA ZASTAVANÉHO ÚZEMIA K 1.1.1990
- HRANICA ZASTAVANÉHO ÚZEMIA - NÁVRH
- HRANICA KATASTRÁLNEHO ÚZEMIA

PAMIATKOVÉ ÚZEMIE
- ÚZEMIE S PÔVODNÝM HISTORICKÝM PÔDORYSOM A CHARAKTEROM ZASTAVBY

PAMIATKOVÉ OBJEKTY
- NÁRODNÁ KULTÚRNA PAMIATKA (NKP)
- OBJEKT S PAMIATKOVOU HODNOTOU NEZAPÍSANÝ V ÚZPF SR
- OBJEKT DOCHOVANEJ PÔVODNEJ ZÁSTAVBY
- PAMIATKOVÝ OBJEKT

OBYTNÉ ÚZEMIE
- PLOCHY BÝVANIA V RODINNÝCH DOMOCH
- PLOCHY BÝVANIA V RODINNÝCH DOMOCH S HOSPODÁRSKYM ZÁZEMÍM
- PLOCHY BÝVANIA V BYTOVÝCH DOMOCH MALOPODLAŽNÝCH

OBČIANSKA VYBAVENOSŤ
- PLOCHY VEREJNEJ OBČIANSKEJ VYBAVENOSTI
- PLOCHY KOMERČNEJ OBČIANSKEJ VYBAVENOSTI

REKREAČNÉ ÚZEMIE
- PLOCHY ŠPORTU A TELOVÝCHOVY
- PLOCHY REKREÁCIE A CESTOVNÉHO RUCHU

VÝROBNÉ ÚZEMIE
- PLOCHY A ZARIADENIA LESNÉHO HOSPODÁRSTVA
- PLOCHY POĽNOHOSPODÁRSKEJ VÝROBY A SLUŽIEB, ŽIVOČÍŠNA VÝROBA
- PLOCHY POĽNOHOSPODÁRSKEJ VÝROBY A SLUŽIEB, POĽNÉ HNOJISKO

PLOCHY A ZARIADENIA DOPRAVNEJ INFRAŠTRUKTÚRY
- PLOCHY A ZARIADENIA DOPRAVNEJ INFRAŠTRUKTÚRY

PLOCHY A ZARIADENIA TECHNICKEJ INFRAŠTRUKTÚRY
- PLOCHY A ZARIADENIA TECHNICKEJ INFRAŠTRUKTÚRY
- PLOCHY A ZARIADENIA TECHNICKEJ INFRAŠTRUKTÚRY, ZÁSOBOVANIE VODOU

ZELEŇ
- CINTORÍN
- LES
- NELESNÁ DREVINNÁ VEGETÁCIA (NDV)
- SPREVODNÁ ZEleŇ CESTNÝCH KOMUNIKÁCIÍ A ŽELEZNIČNÝCH TRATÍ
- SPREVODNÁ ZEleŇ VODNÝCH TOKOV A VODNÝCH PLÔCH
- ZELEŇ ZÁHRAD

POĽNOHOSPODÁRSKA PÔDA
- LÚKY A PASIENKY
- ORNÁ PÔDA
- ŠPECIÁLNE KULTÚRY, OVOCNÉ SADY

VODA
- VODNÉ PLOCHY A TOKY

ELEKTRICKÉ VEDENIA
- ELEKTRICKÉ VEDENIE VN 22 KV, NADZEMNÉ, STAV
- ELEKTRICKÉ VEDENIE VN 22 KV, NADZEMNÉ, NA ZRUŠENIE
- ELEKTRICKÉ VEDENIE VN 22 KV, NADZEMNÉ, NÁVRH

ELEKTRICKÉ ZARIADENIA
- TRANSFORMAČNÁ STANICA, STAV
- TRANSFORMAČNÁ STANICA, ROZŠÍRENIE
- TRANSFORMAČNÁ STANICA, NÁVRH

CHRÁNENÁ VODOHOSPODÁRSKA OBLASŤ (CHVO)
- CHRÁNENÁ VODOHOSPODÁRSKA OBLASŤ (CHVO)

CESTNÁ SIEŤ

NADRADENÝ KOMUNIKAČNÝ SYSTÉM
- CESTA III. TRIEDY, STAV
- CESTA (C), STAV

NADRADENÝ KOMUNIKAČNÝ SYSTÉM - MK ZBERNÉ
- FUNKČNÁ TRIEDA B3, STAV

MIESTNY KOMUNIKAČNÝ SYSTÉM - MK OBSLUŽNÉ
- FUNKČNÁ TRIEDA C2, STAV
- FUNKČNÁ TRIEDA C3, STAV

LOKÁLNY KOMUNIKAČNÝ SYSTÉM - MK NEMOTORISTICKÉ
- FUNKČNÁ TRIEDA D1 - UPOKOJENÁ KOMUNIKÁCIA, STAV
- FUNKČNÁ TRIEDA D3 - KOMUNIKÁCIA PRE CHODCOV, STAV

ÚČELOVÉ KOMUNIKÁCIE
- ÚČELOVÁ KOMUNIKÁCIA, STAV

CESTNÁ SIEŤ - NÁVRH
- NÁVRH
- VÝHĽAD
- CYKLISTICKÉ TRASY - STAV
- CYKLISTICKÉ TRASY - NÁVRH

ZARIADENIA HROMADNEJ DOPRAVY
- PHD ZASTÁVKA PRÍMESTSKEJ HROMADNEJ DOPRAVY (PHD), STAV

IZOCHRONICKÁ VZDIALENOSŤ ZASTÁVOK PHD
- IZOCHRONICKÁ VZDIALENOSŤ ZASTÁVOK PHD

OCHRANNÉ PÁSMA
- HYGIENICKÉ OCHRANNÉ PÁSMO CINTORÍNA
- HYGIENICKÉ OCHRANNÉ PÁSMO POĽNOHOSPODÁRSKEHO DVORA
- OCHRANNÉ A MANIPULAČNÉ PÁSMO VODNÝCH TOKOV A PLÔCH
- OCHRANNÉ PÁSMO LESA
- OCHRANNÉ PÁSMO ELEKTRICKÉHO VEDENIA A ELEKTRICKÉHO ZARIADENIA
- OCHRANNÉ PÁSMA DOPRAVNEJ INFRAŠTRUKTÚRY

OCHRANNÉ PÁSMO VODÁRENSKÉHO ZDROJA
- OCHRANNÉ PÁSMO VODÁRENSKÉHO ZDROJA I. STUPŇA
- OCHRANNÉ PÁSMO VODÁRENSKÉHO ZDROJA II. STUPŇA

ROZVOJOVÉ PLOCHY

OBYTNÉ ÚZEMIE
- PLOCHY POLYFUNKČNÉ - JADROVÉ ÚZEMIE, NÁVRH
- OBČIANSKA VYBAVENOSŤ, NÁVRH
- PLOCHY BÝVANIA V RODINNÝCH DOMOCH, NÁVRH
- PLOCHY BÝVANIA V RODINNÝCH DOMOCH, VÝHĽAD

REKREÁCIA
- PLOCHY ŠPORTU A TELOVÝCHOVY, NÁVRH
- PLOCHY REKREÁCIE A CESTOVNÉHO RUCHU, NÁVRH

VÝROBNÉ ÚZEMIE
- PLOCHY PRIEMYSELNEJ VÝROBY, NÁVRH
- PLOCHY PRIEMYSELNEJ VÝROBY, VÝHĽAD

ZELEŇ
- SPREVODNÁ LÍNIOVÁ A IZOLAČNÁ ZELEŇ, NÁVRH
- SPREVODNÁ LÍNIOVÁ A IZOLAČNÁ ZELEŇ, VÝHĽAD

TECHNICKÁ INFRAŠTRUKTÚRA
- PLOCHY TECHNICKEJ INFRAŠTRUKTÚRY - ODPADOVÉ HOSPODÁRSTVO, NÁVRH

KOMPLEXNÝ NÁVRH PRIESTOROVÉHO USPORIADANIA A FUNKČNÉHO VYUŽÍVANIA ÚZEMIA

obstarávateľ:

OBEC DUBODIEL
913 23 Dubodiel 33
www.dubodiel.sk

spracovateľ:

Ing. Mária Krumpolcová
Topľianska 28,
821 07 Bratislava II

riešiteľský kolektív :

Ing. Mária Krumpolcová
Ing. Vojtech Krumpolec
Mgr. Jana Sálková
Jakub Ürge
PhDr. Ladislav Skrak
Ing. Alžbeta Derevencová
Ing. Miloš Červenka

Obec Dubodiel
ako obstarávateľ tejto územnoplánovacej dokumentácie
potvrdzuje jej schválenie obecným zastupiteľstvom
uznesením č. .....
zo dňa.....

V Dubodiele dňa.....
za obec.....